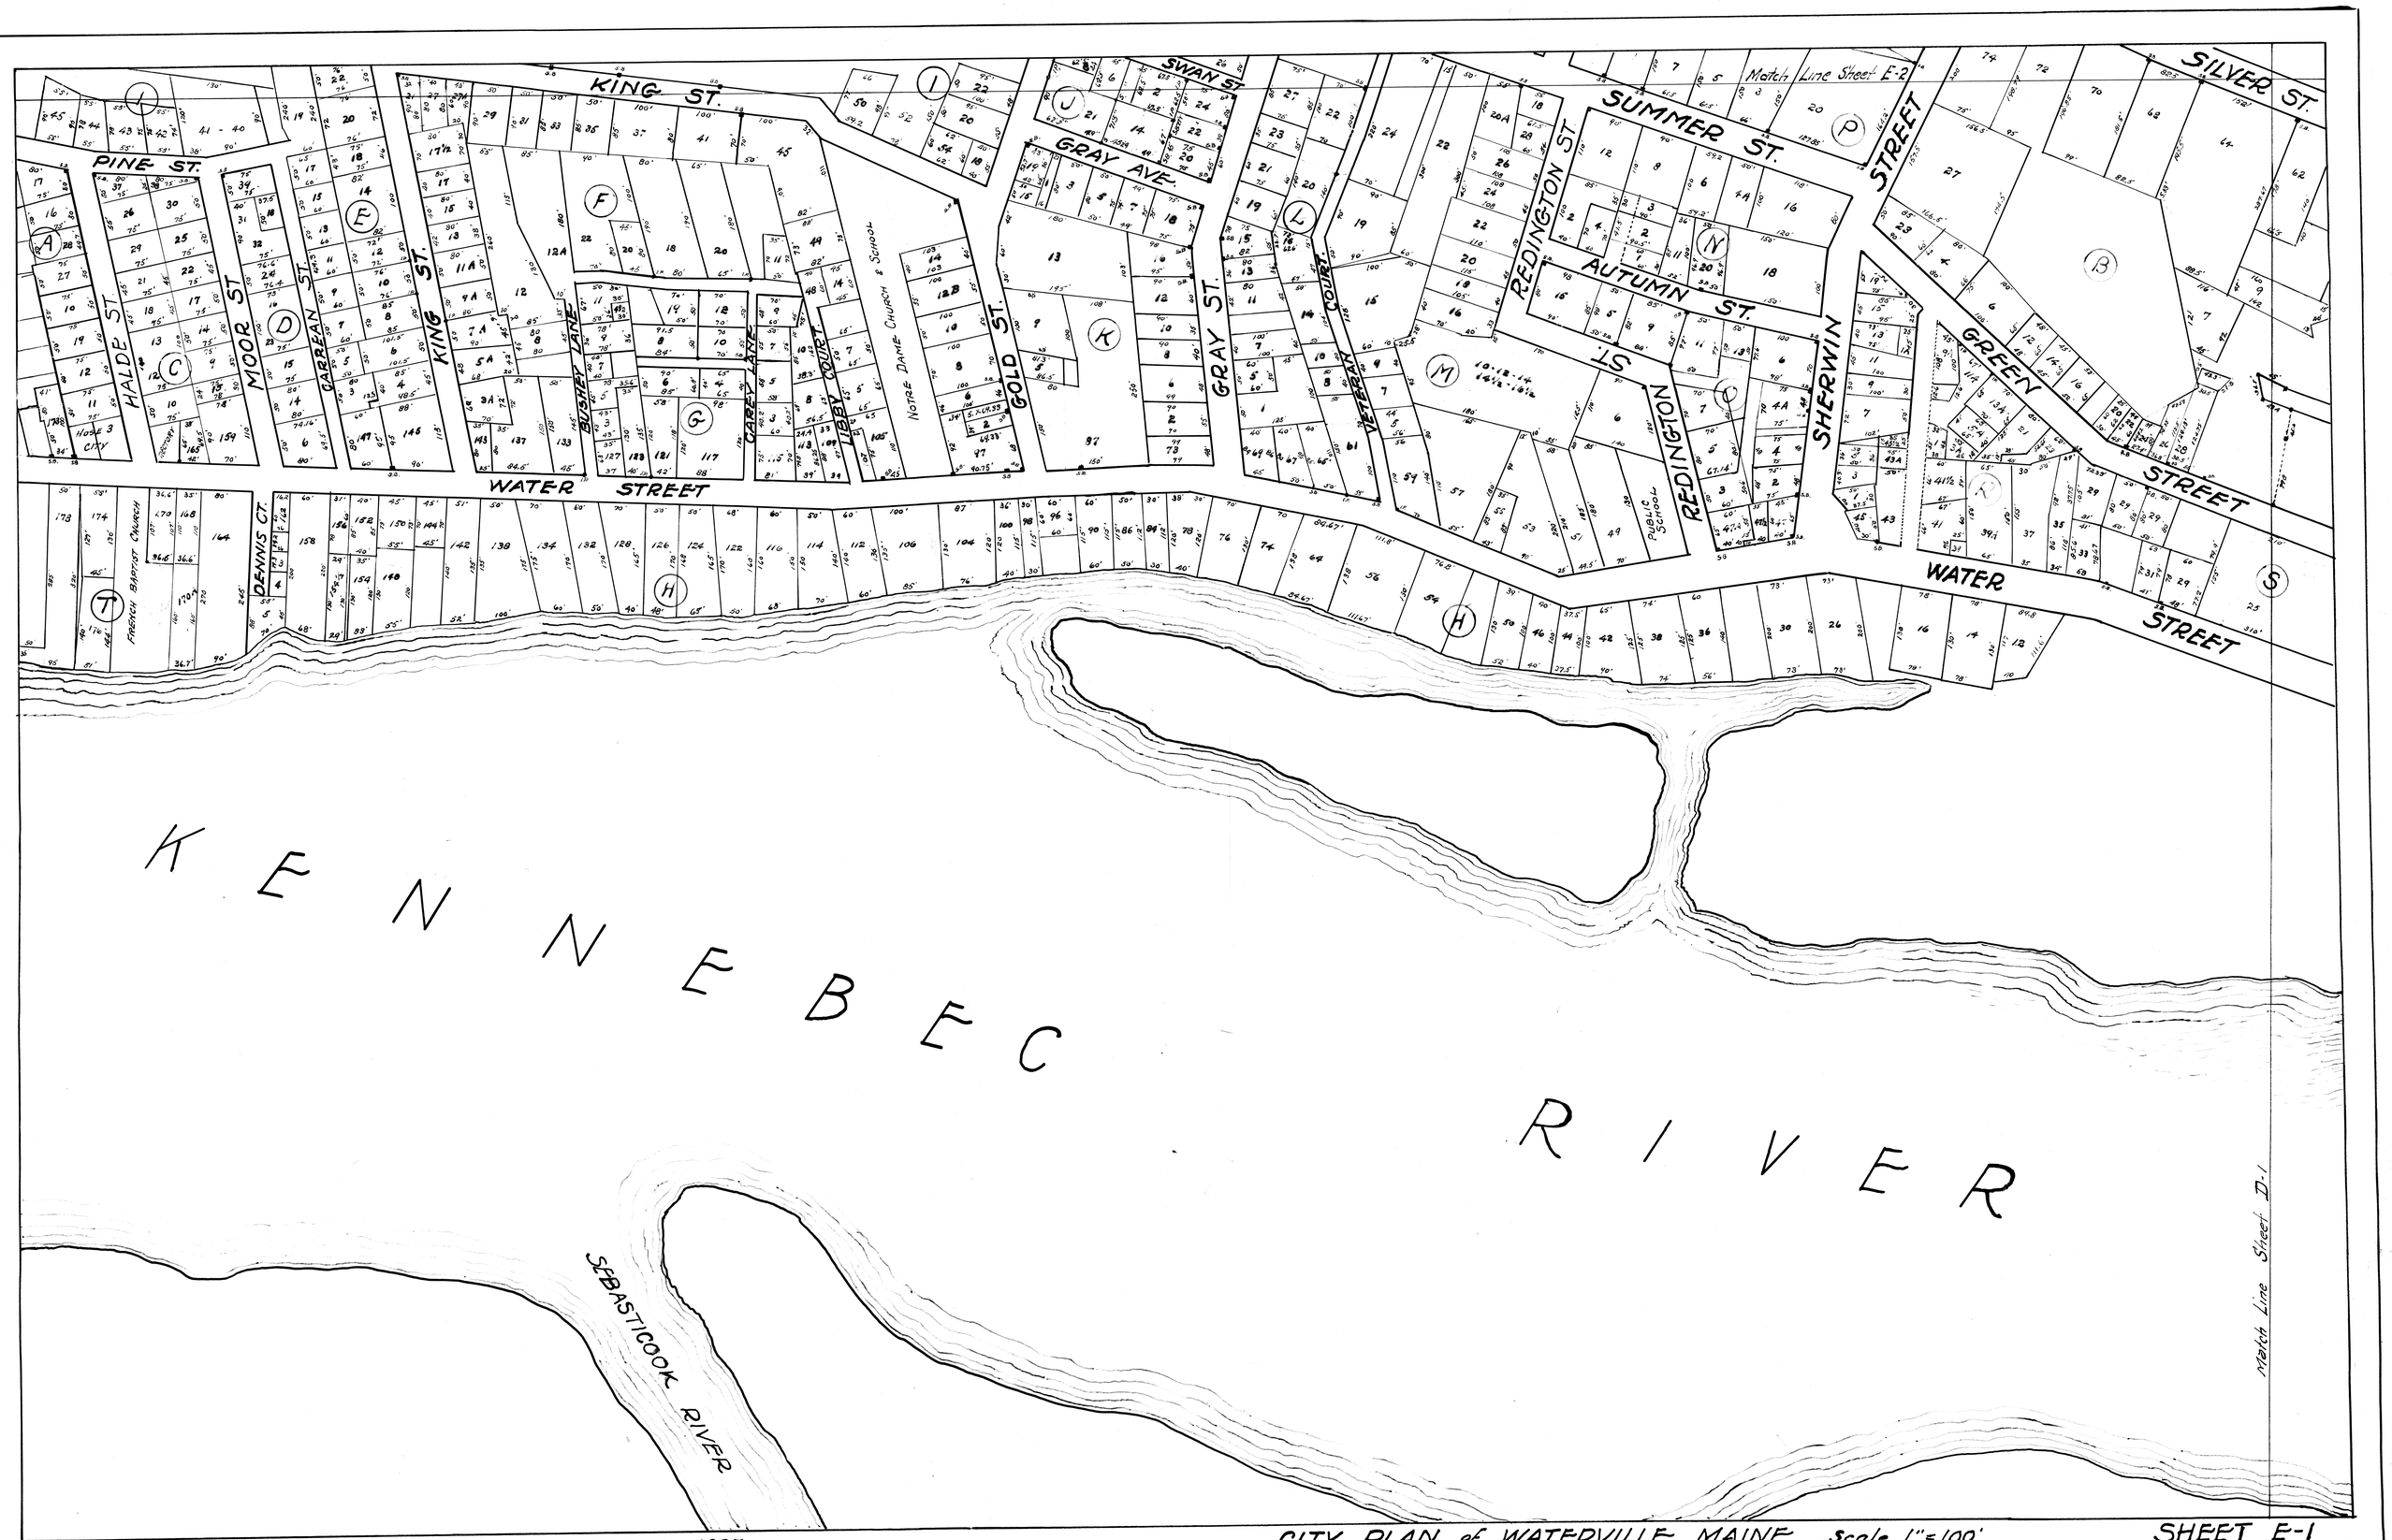

SHEET E-1 W.P.A. PROJECT 101, 1936. 1789-1878, 1937.

CITY PLAN of WATERVILLE MAINE Scale 1"=100'

SHEET E-1

File F-17 K-4