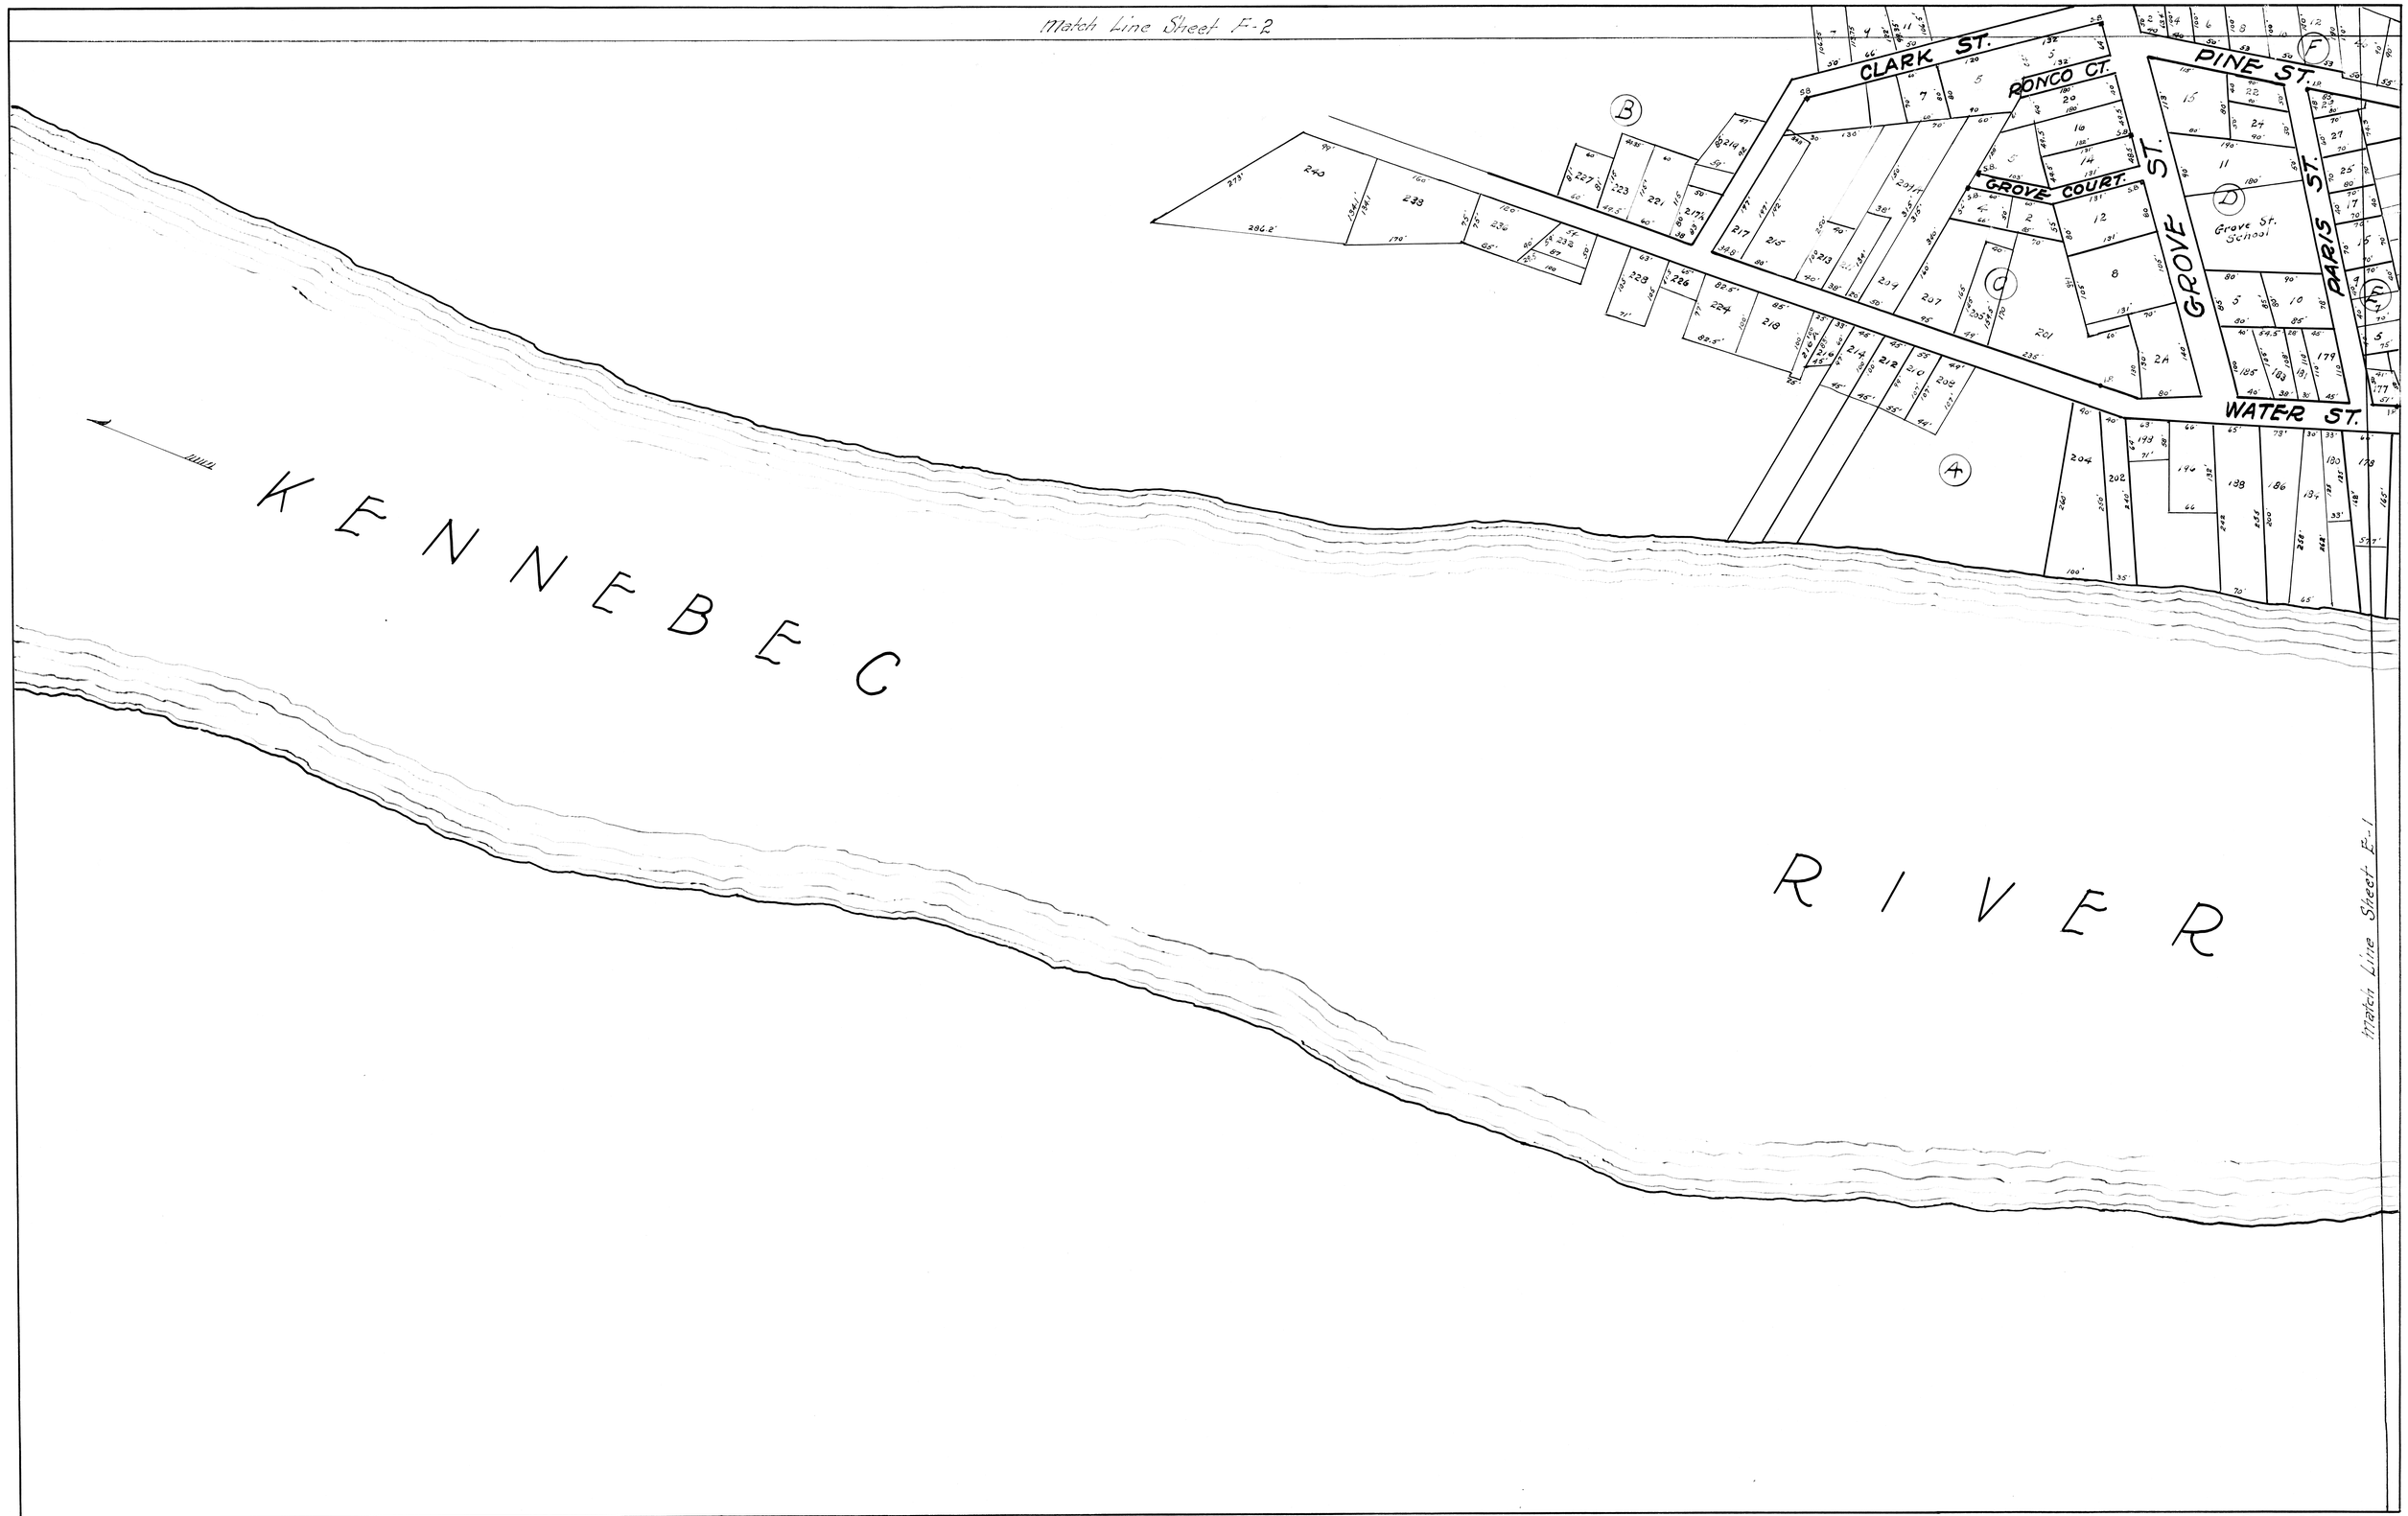

SHEET F-1 W.P.A. PROJECT 101.1936. 1789~1878, 1937. CITY PLAN of WATERVILLE, MAINE. Scale 1" = 100' SHEET F-1