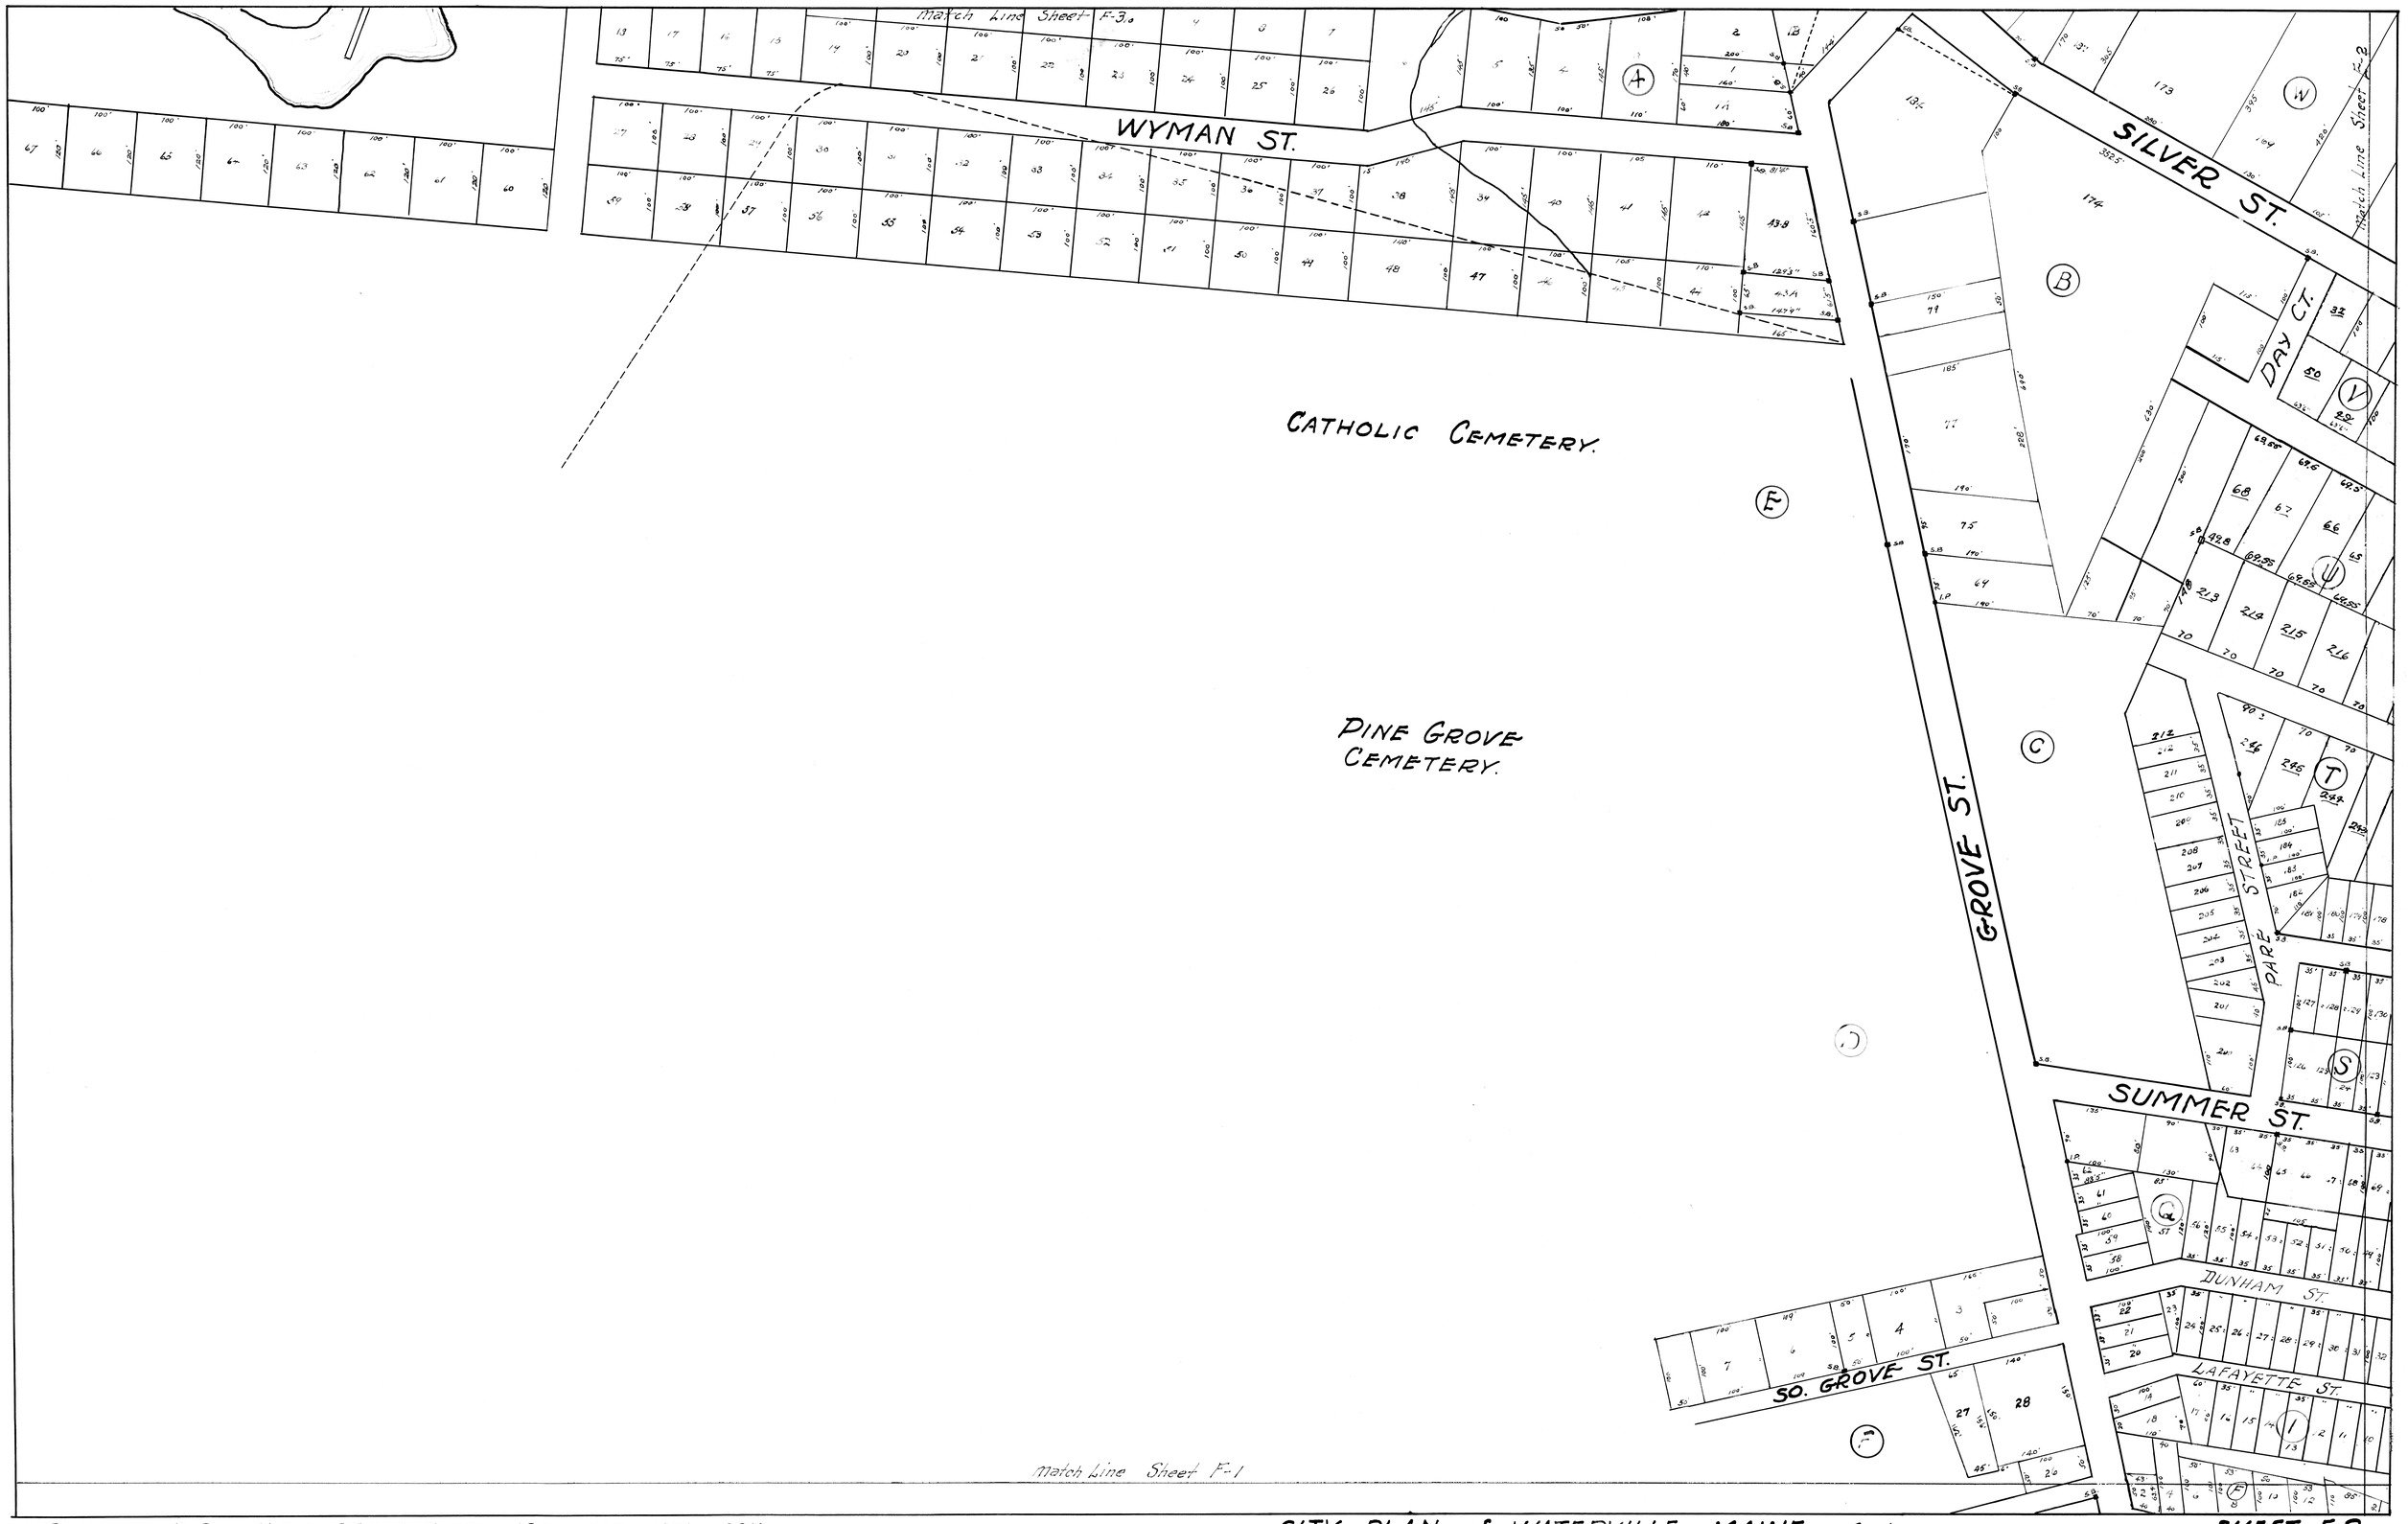

SHEET F-2 W.P.A. PROJECT 101, 1936. 1789.-1878, 1937.

CITY PLAN of WATERVILLE MAINE. Scale 1" = 100'

SHEET F-2