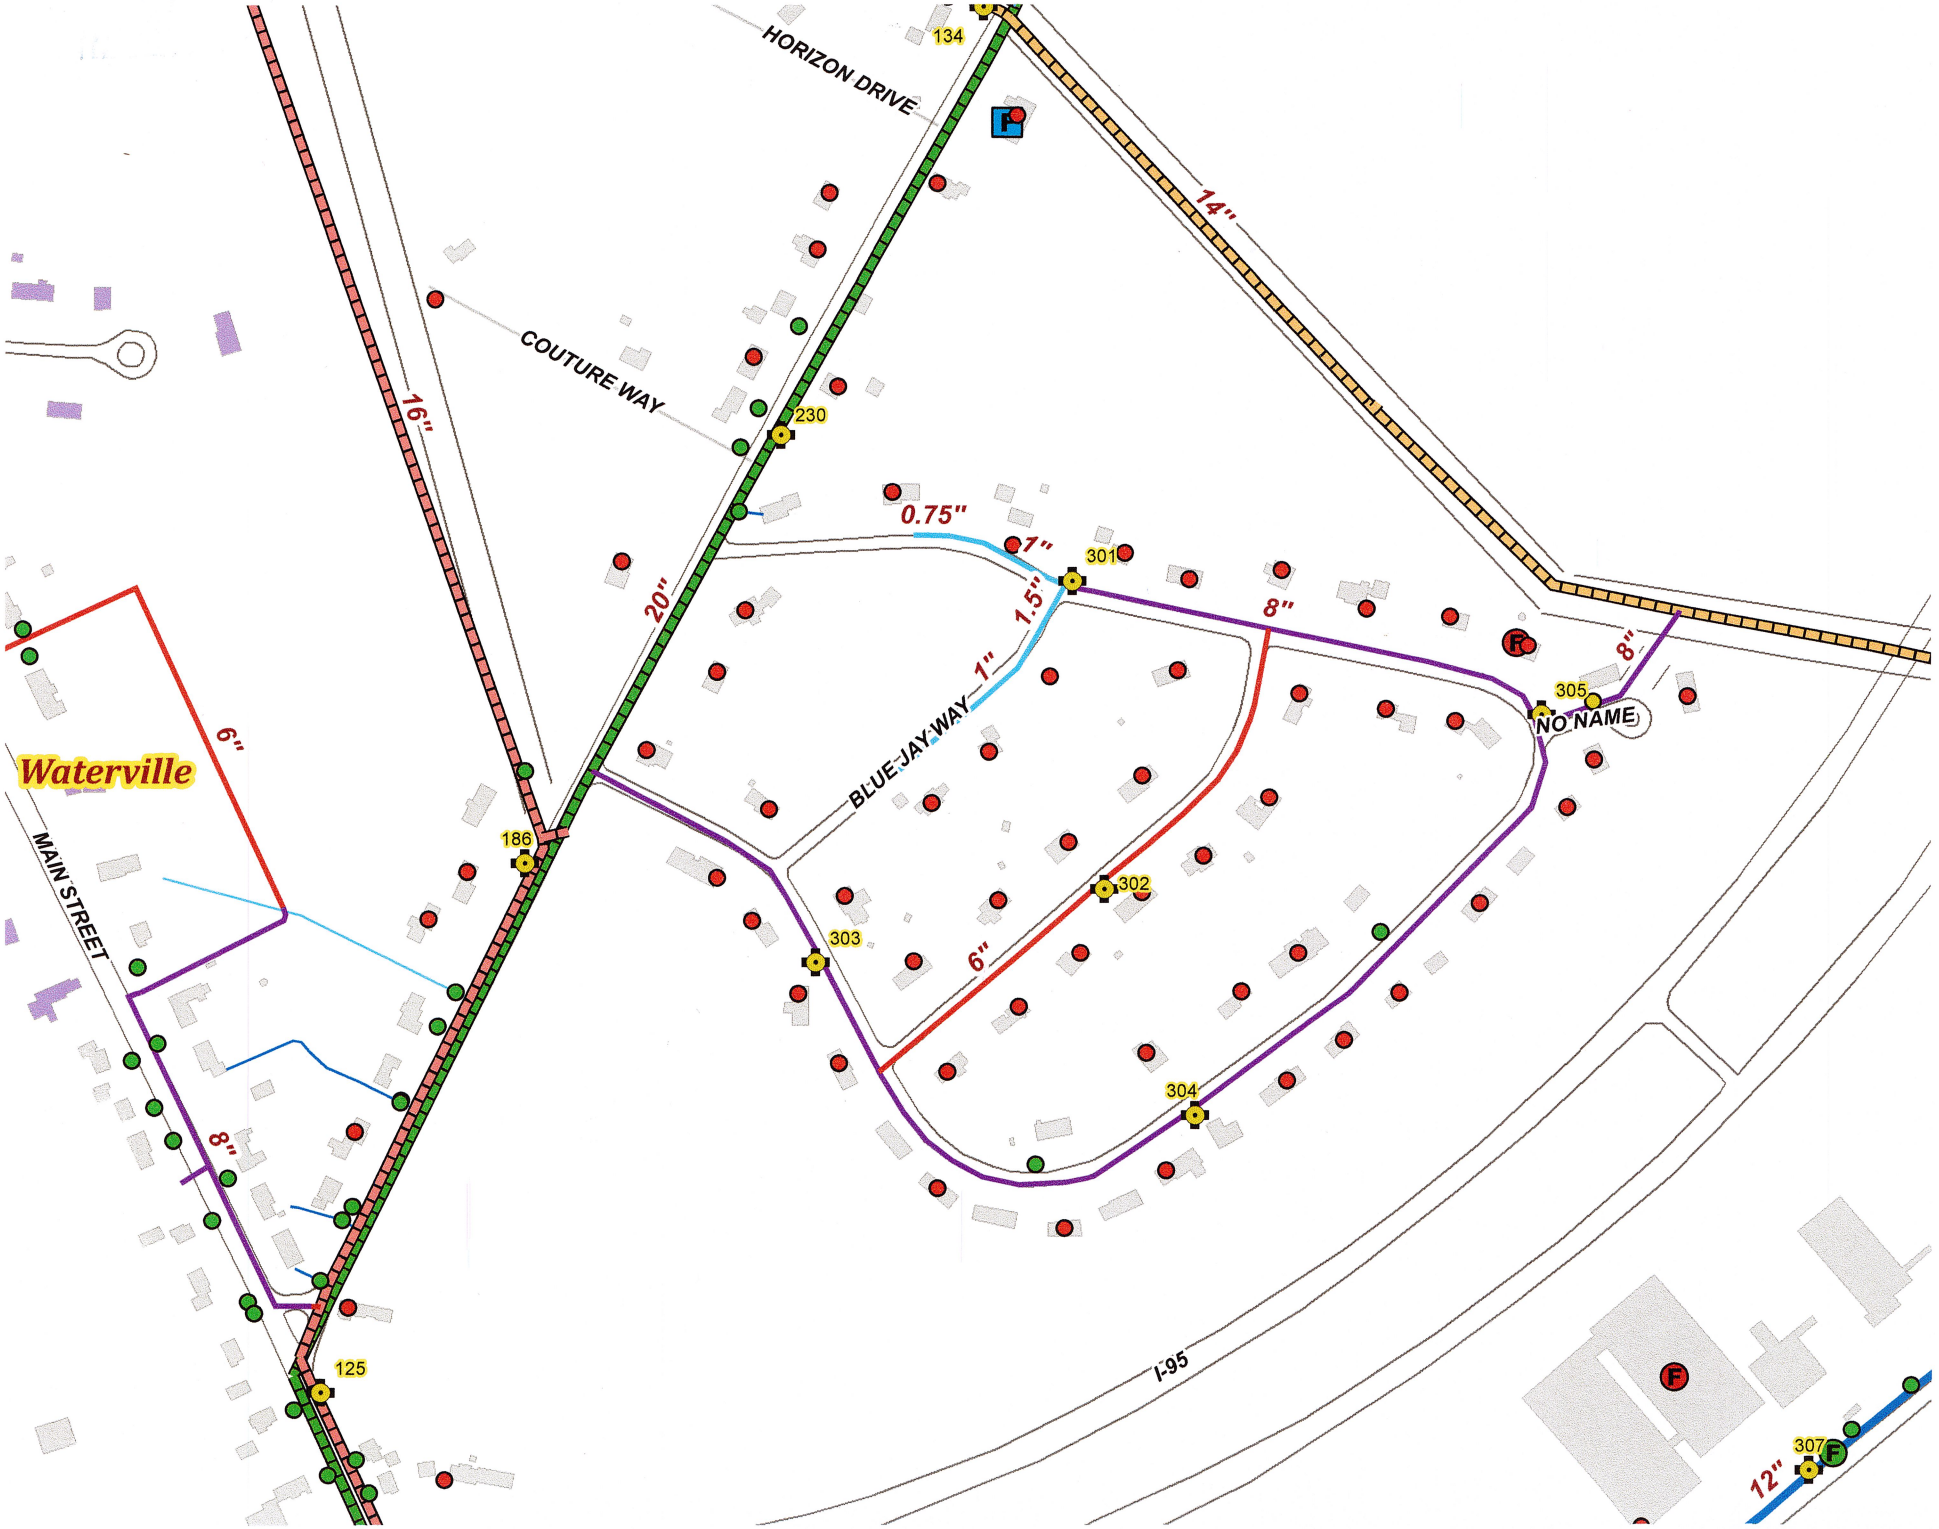
HORIZON DRIVE
134
14"
COUTURE WAY
16"
230
20"
0.75"
1"
301
1.5"
8"
8"
305
NO NAME
BLUE JAY WAY
1"
6"
Waterville
186
MAIN STREET
302
303
6"
304
8"
125
I-95
307
12"