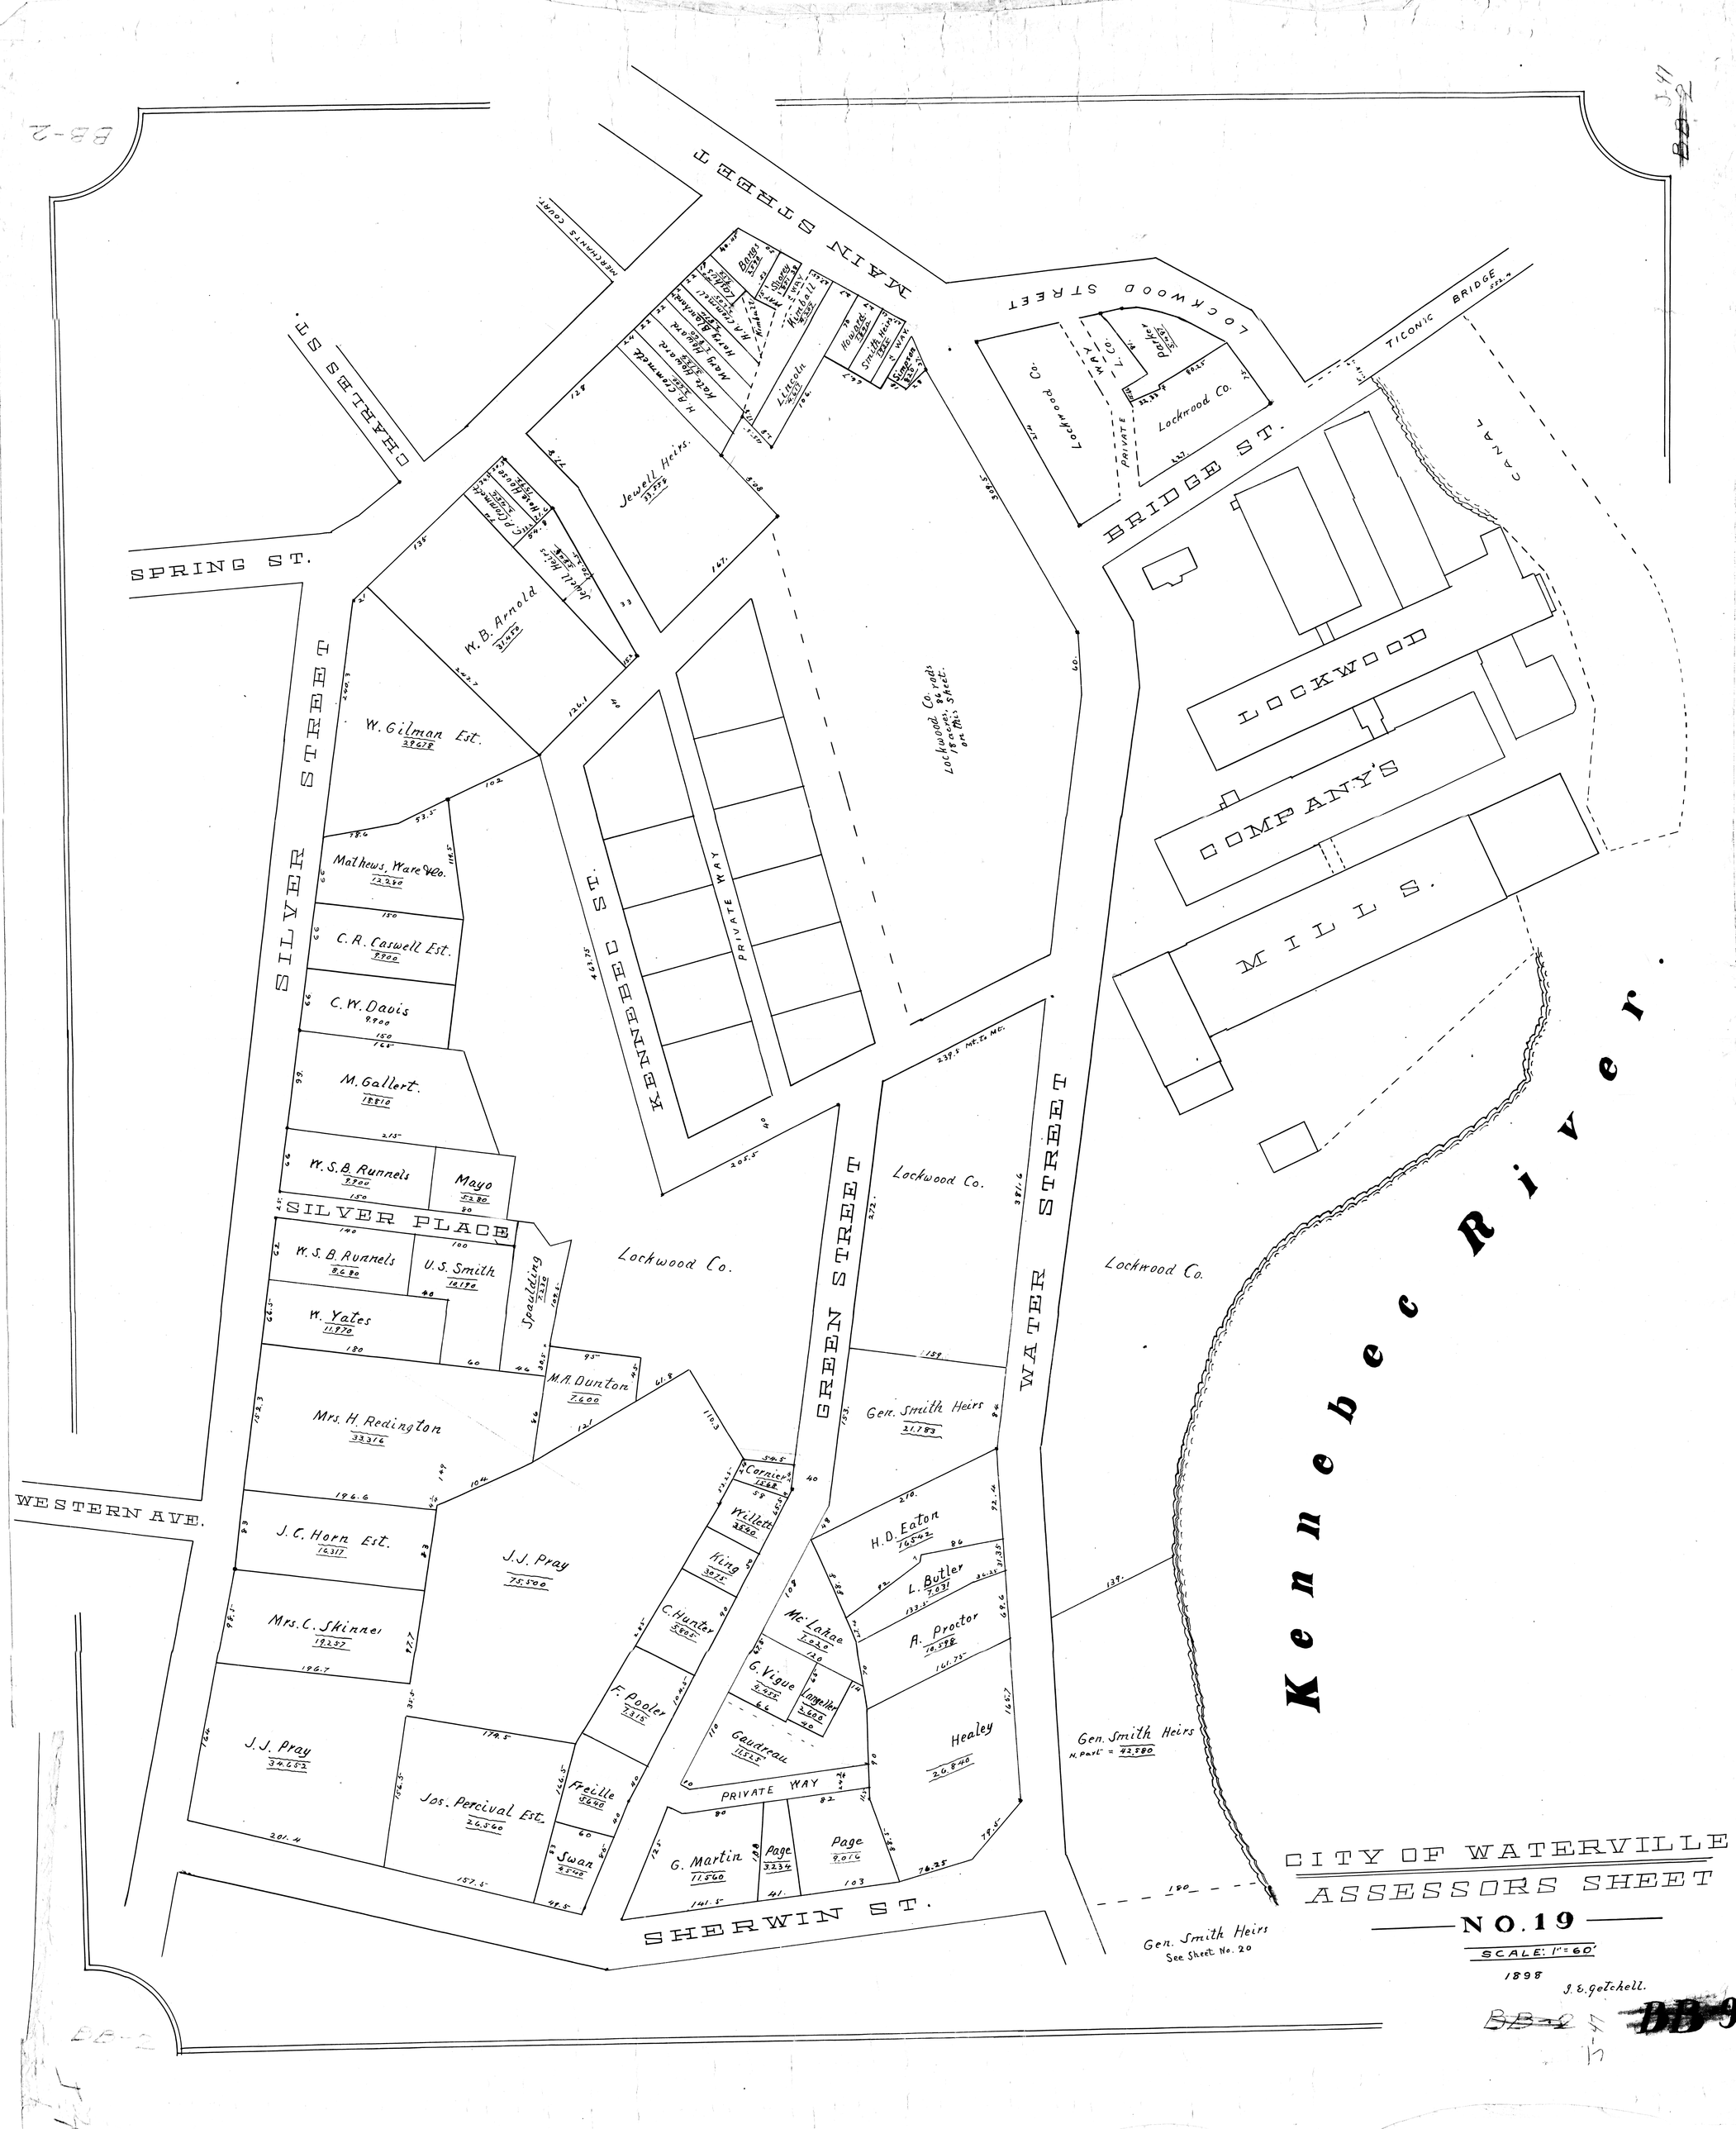

MAIN STREET
LOCKWOOD STREET
TICONIC BRIDGE
CHARLES ST.
SPRING ST.
SILVER STREET
KENNEBEC ST.
GREEN STREET
WATER STREET
SHERWIN ST.
WESTERN AVE.
BRIDGE ST.
CANAL
LOCKWOOD COMPANY'S MILLS.
Kennebec River
Lockwood Co.
Jewell Heirs.
W. B. Arnold
W. Gilman Est.
Mathews, Ware & Co.
C. R. Caswell Est.
C. W. Davis
M. Gallert.
W. S. B. Runnels
Mayo
SILVER PLACE
U. S. Smith
Spaulding
W. Yates
M. A. Dunton
Mrs. H. Redington
J. C. Horn Est.
J. J. Pray
Mrs. C. Skinner
J. J. Pray
Jos. Percival Est.
Freille
Swan
Cornier
Willett
King
C. Hunter
F. Pooler
Gaudreau
G. Martin
Page
Page
Mc Lahae
G. Vigue
Langeller
Healey
H. D. Eaton
L. Butler
A. Proctor
Gen. Smith Heirs
Gen. Smith Heirs
N. Part = 42,580
Gen. Smith Heirs
See Sheet No. 20
PRIVATE WAY
Lockwood Co. 86 rods 18 acres, 86 rods on this sheet.
CITY OF WATERVILLE
ASSESSORS SHEET
NO. 19
SCALE: 1" = 60'
1898
J. E. Getchell.
BB-2
BB-9